



Autor:
AP STUDIO
Na Kopečku 2
180 00 Praha 8

INFORMAČNÍ CENTRUM
V pasáži Burzovního paláce
Rybná 14, Praha 1
bezplatná linka 800 411 111
e-mail: prodej@sekyragroup.cz
www.sekyragroup.cz

SEKYRA GROUP

Investor: Počernice I s.r.o., Ke Štvanici 656/3, 186 00 Praha 8



BYTOVÝ DŮM V.

Dolní Počernice - V Čeňku - I.etapa

BYT V.1

1+kk+zahrada




NADZEMNÍ PODLAŽÍ: 1

č.m.	Název	Plocha(m2)
BYT V.1	1+kk + zahrada	71,27
V.1.1	PŘEDSÍŇ	9,34
V.1.2	OBÝVACÍ POKOJ s KK	51,69
V.1.4	KOUPELNA	6,25
V.1.5	WC	1,37
V.1.6	KOMORA	2,62

V.1	ZAHRADA (právo užívání)	212,18
V.1	SKLEP BYTU V.1	2,20

M 1:100

0m 5m

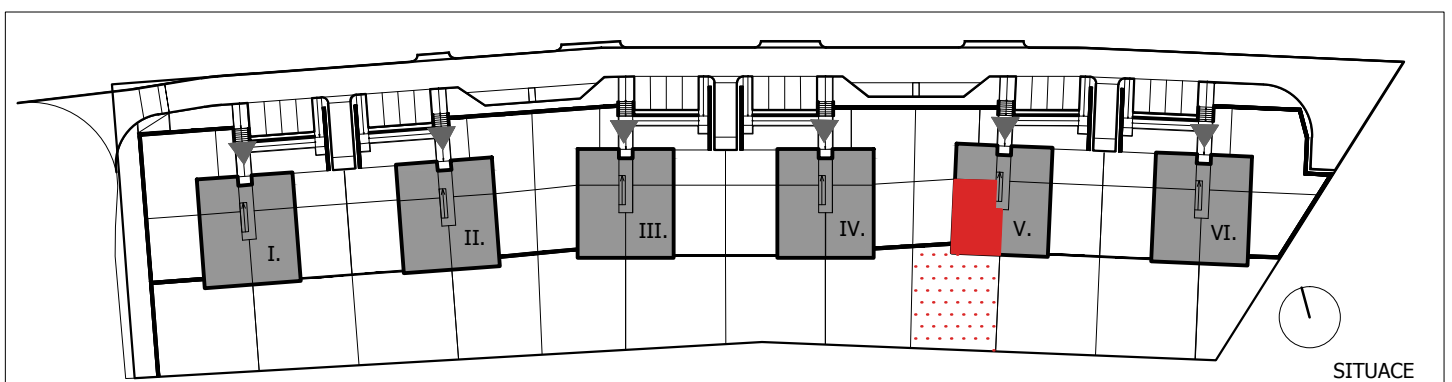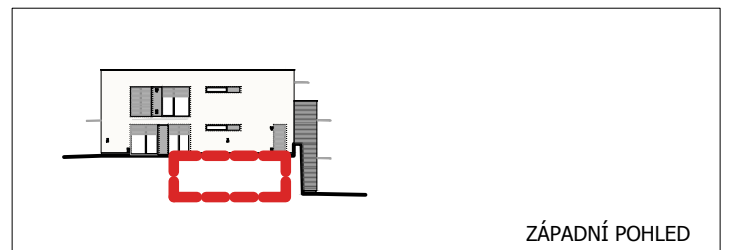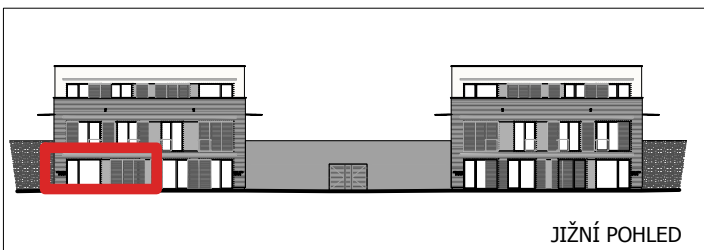

UVEDENÉ ROZMĚRY JSOU ORIENTAČNÍ. VOLNÝ I VESTAVĚNÝ NÁBYTEK JE ZOBRAZEN POUZE ILLUSTRACNĚ A NENÍ SOUČÁSTÍ DODÁVKY BYTU VYJMA PRVKŮ UVEDENÝCH V POPISU STANDARDŮ.