




Autor:
AP STUDIO
Na Kopečku 2
180 00 Praha 8

INFORMAČNÍ CENTRUM
V pasáži Burzovního paláce
Rybná 14, Praha 1
bezplatná linka 800 411 111
e-mail: prodej@sekyragroup.cz
www.sekyragroup.cz

SEKYRA GROUP

Investor: Počernice I s.r.o., Ke Štvanici 656/3, 186 00 Praha 8

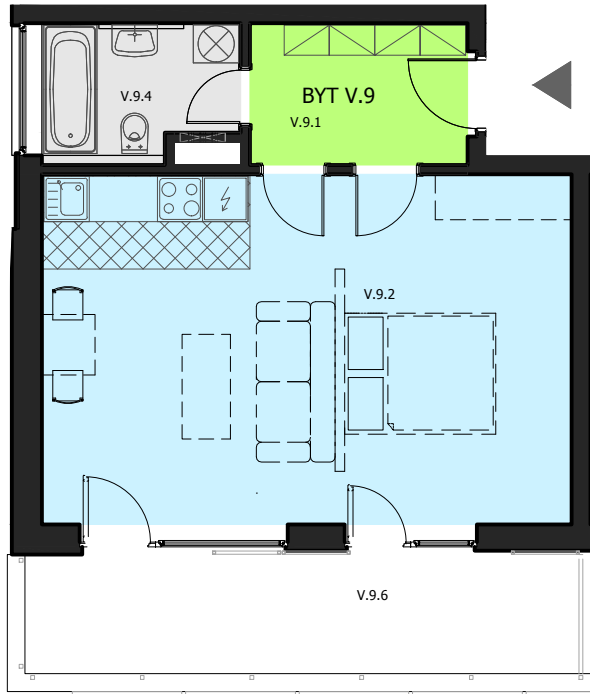

BYTOVÝ DŮM V.

Dolní Počernice - V Čeňku - I.etapa

BYT V.9

1+kk+terasa


NADZEMNÍ PODLAŽÍ: 3

č.m.	Název	Plocha(m ²)
BYT V.9	1+kk + terasa	43,10
V.9.1	PŘEDSÍŇ	5,39
V.9.2	OBÝVACÍ POKOJ s KK	33,42
V.9.4	KOUPELNA S WC	4,29


V.9.6	TERASA	11,58
V.9	SKLEP BYTU V.9	3,15

M 1:100


0m 5m

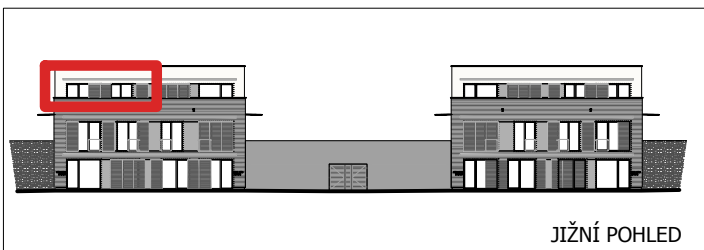

JIŽNÍ POHLED

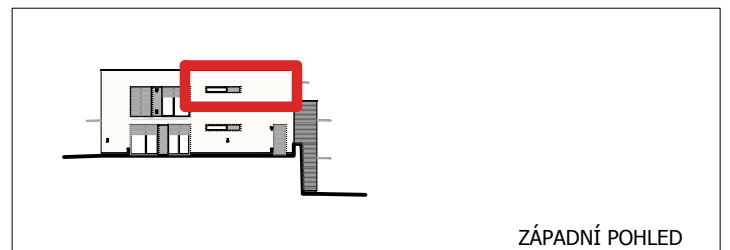

ZÁPADNÍ POHLED

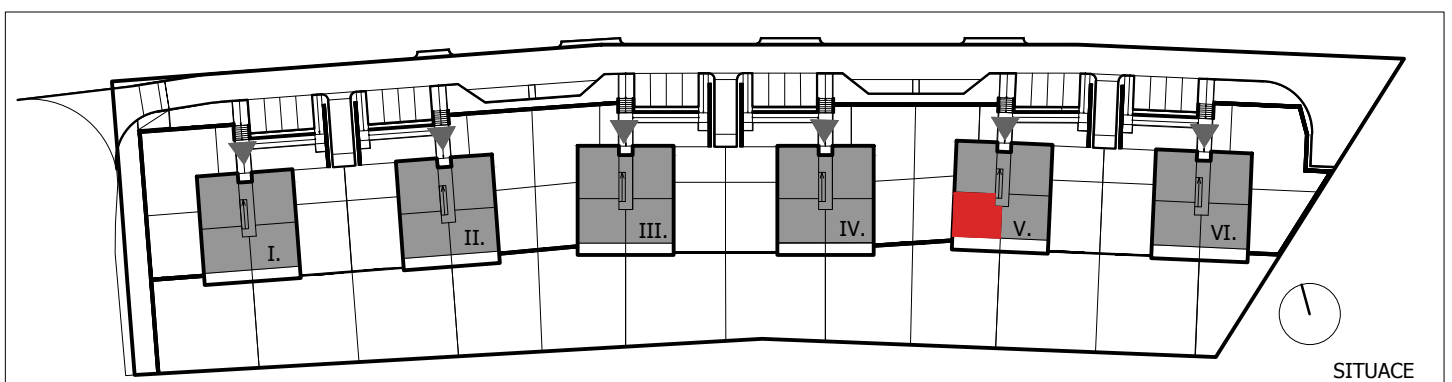

SITUACE

UVEDENÉ ROZMĚRY JSOU ORIENTAČNÍ. VOLNÝ I VESTAVĚNÝ NÁBYTEK JE ZOBRAZEN POUZE ILLUSTRACNĚ A NENÍ SOUČÁSTÍ DODÁVKY BYTU VYJMA PRVKŮ UVEDENÝCH V POPISU STANDARDŮ.