


## BYTOVÝ DŮM I.

Dolní Počernice - V Čenku - I.etapa

### 1.NP

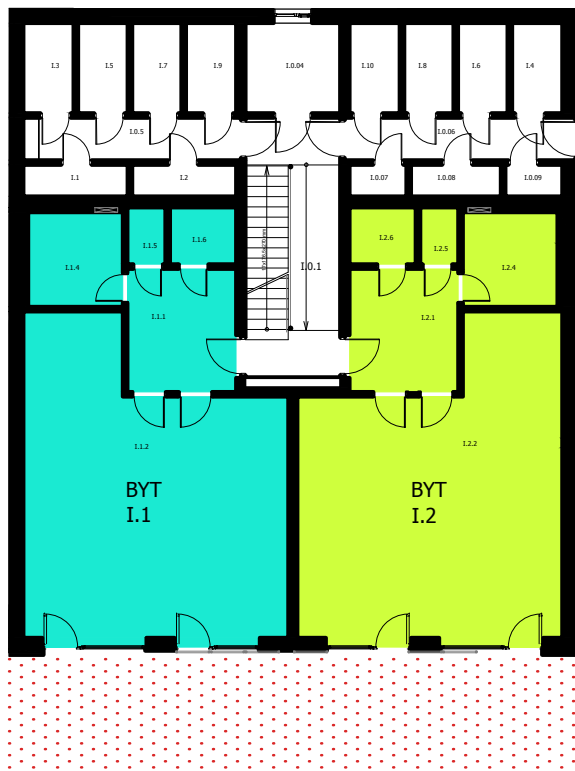


	Název	Plocha(m <sup>2</sup> )
BYT I.1	1+kk	71,27
I.1	ZAHRADA ( právo užívání )	221,51
I.1	SKLEP BYTU I.1	2,20


BYT I.2	1+kk	71,27
I.2	ZAHRADA ( právo užívání )	218,73
I.2	SKLEP BYTU I.2	2,20

M 1:200


0m 5m

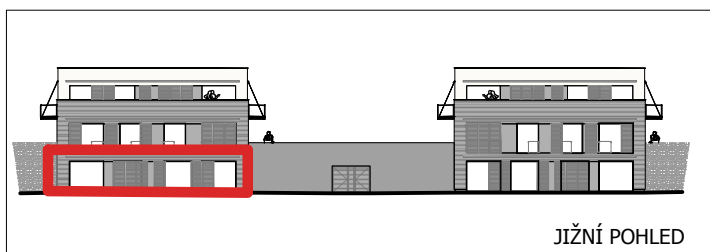

JIŽNÍ POHLED

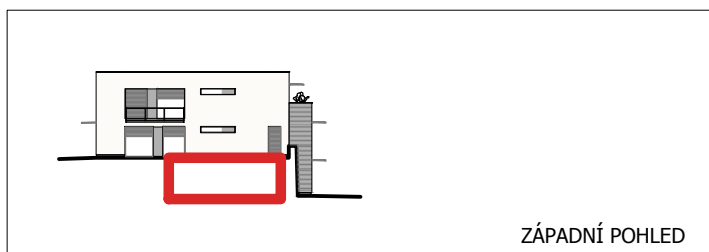

ZÁPADNÍ POHLED

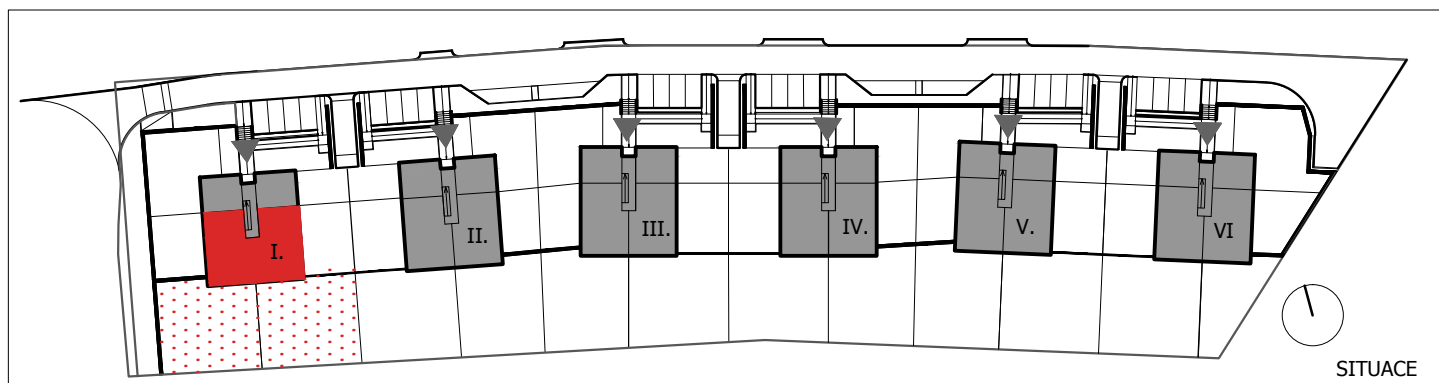

SITUACE