


BYTOVÝ DŮM II.

Dolní Počernice - V Čenku - I.etapa

1.NP

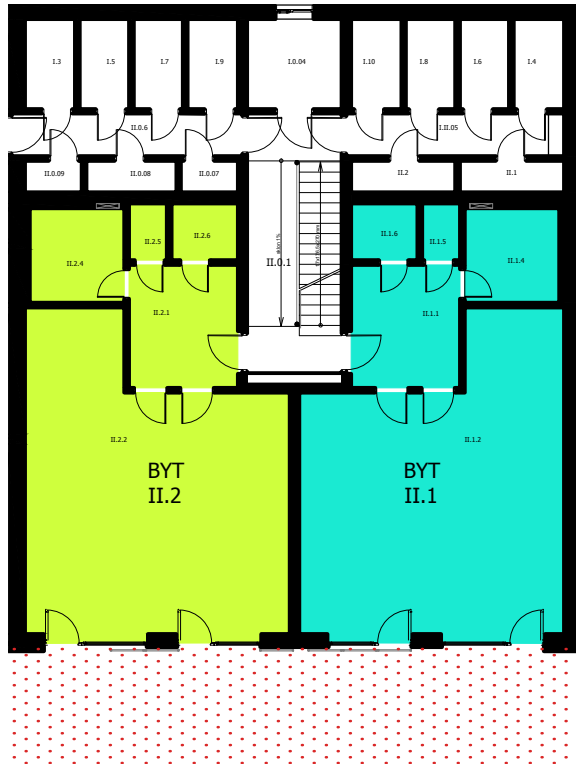


	Název	Plocha(m ²)
BYT II.1	1+kk	71,27
II.1	ZAHRADA (právo užívání)	199,48
II.1	SKLEP BYTU II.1	2,20


BYT II.2	1+kk	71,27
II.2	ZAHRADA (právo užívání)	223,45
II.2	SKLEP BYTU II.2	2,20

M 1:200


0m 5m

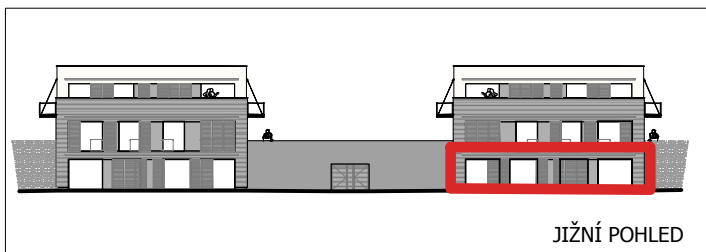

JIŽNÍ POHLED

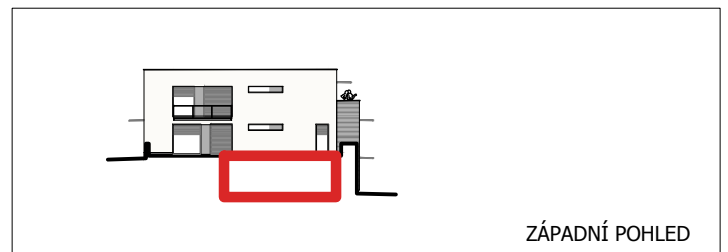

ZÁPADNÍ POHLED

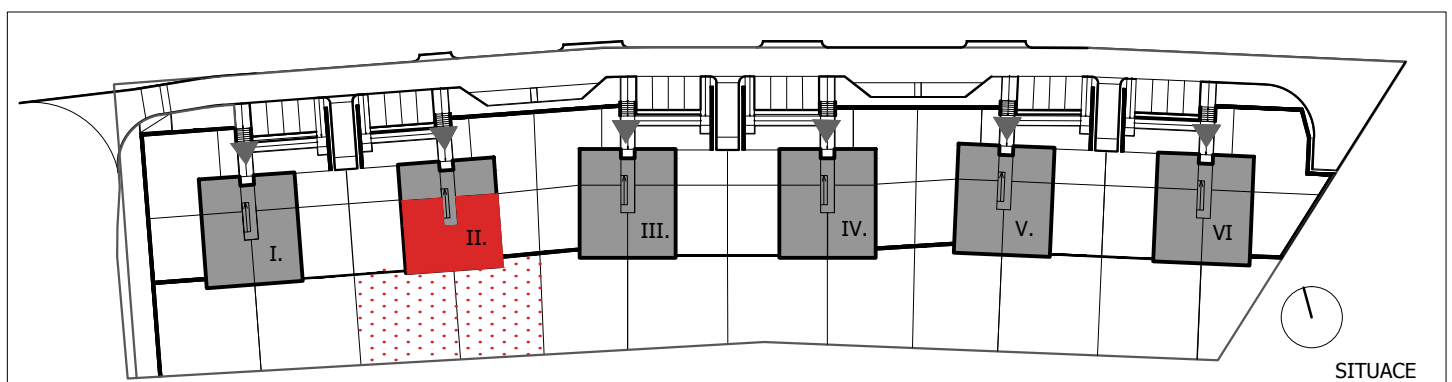

SITUACE